




**AUSSTELLUNGSPREIS FÜR
JUNGE KURATOR*INNEN**

**GRUNDRISSE
FOTOANSICHTEN**

AUSSTELLUNGSRAUM 2.OG MARKTSEITE



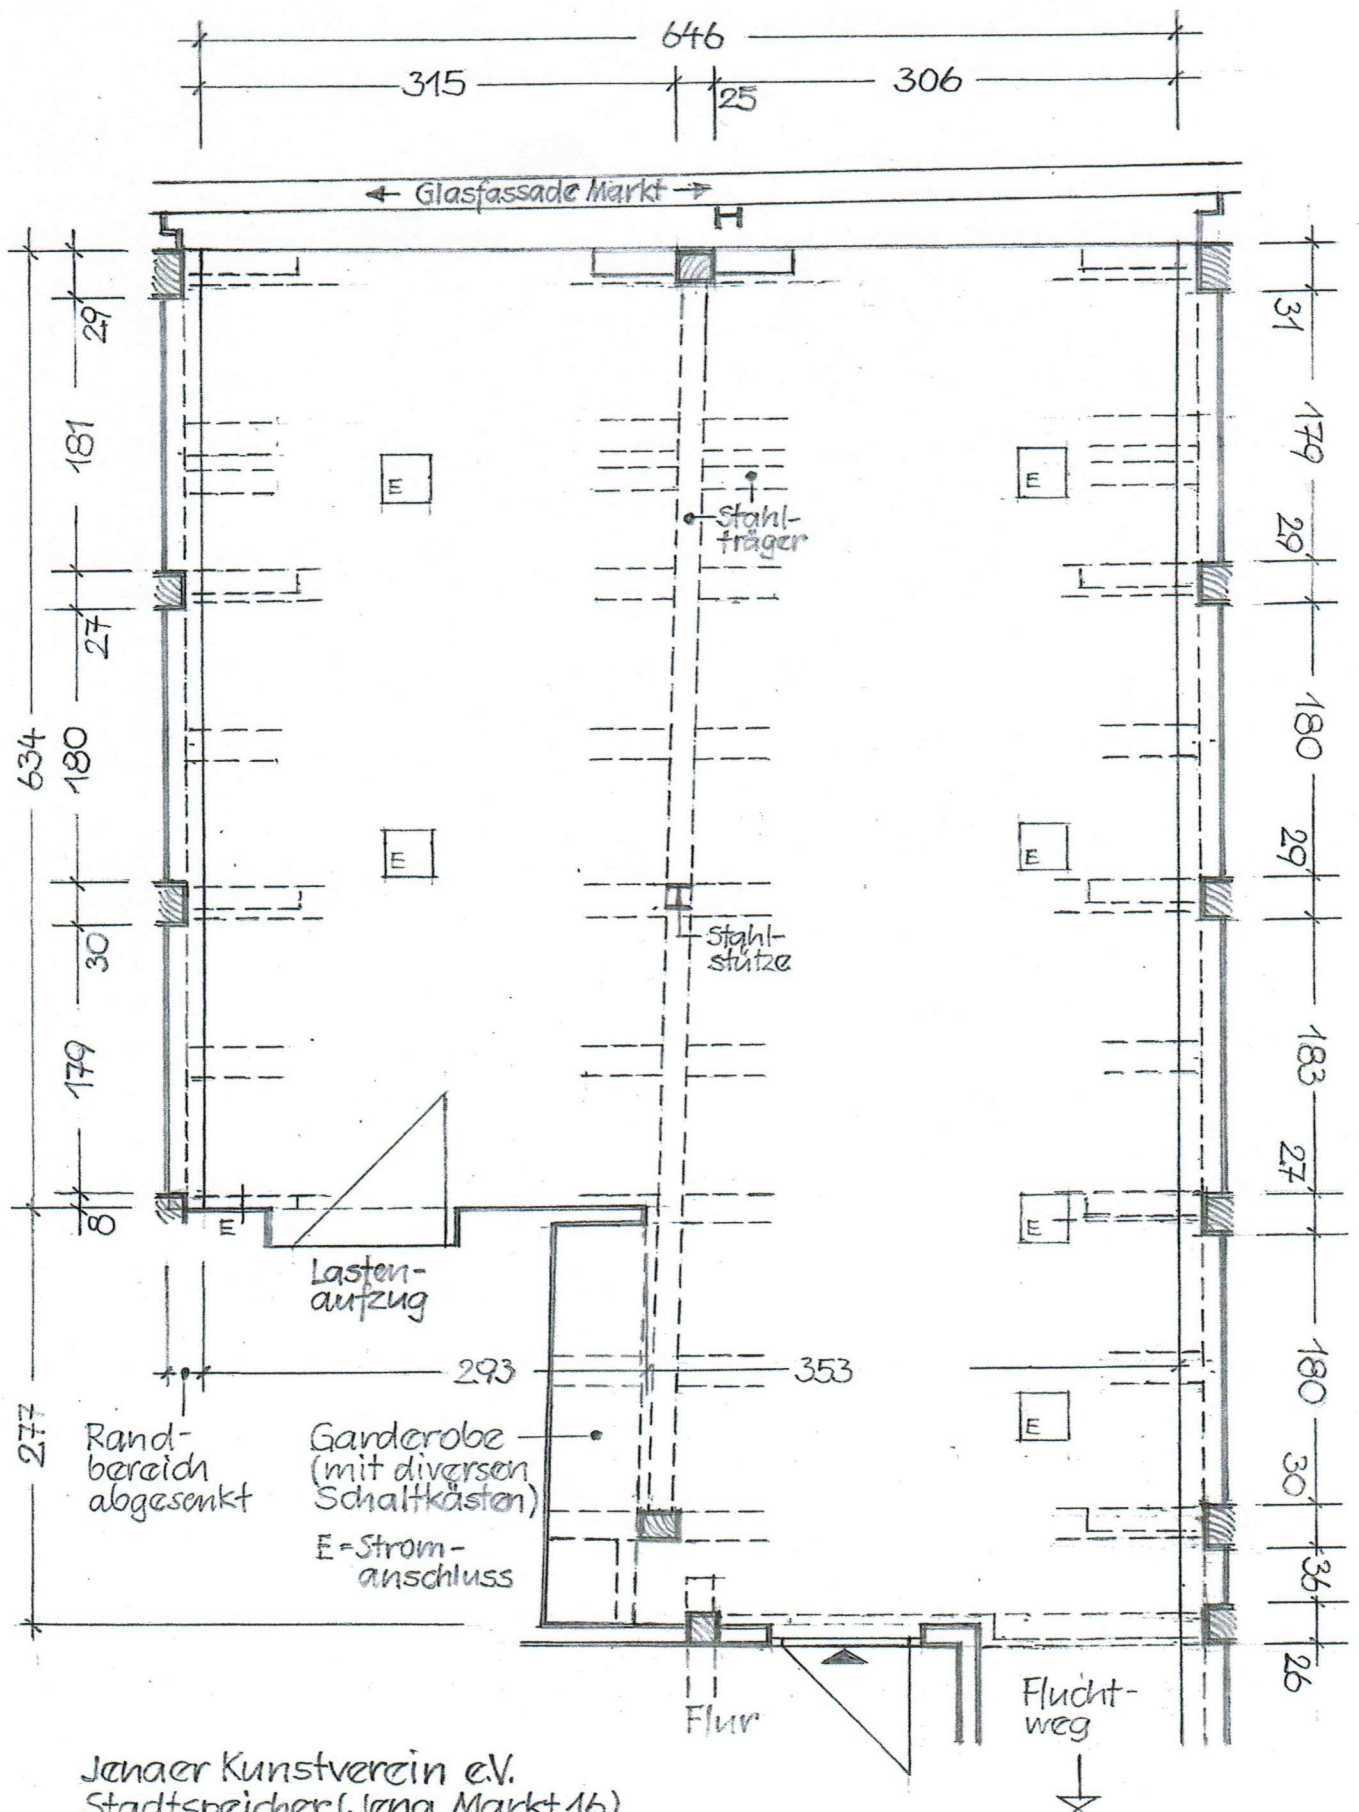



Jenaer Kunstverein e.V.
 Stadtpeicher (Jena, Markt 16)
 2. OG. Marktseite

Anmaß M. 1:50, Maßangaben in cm !

Heider
 20.01.2014

AUSSTELLUNGSRAUM 3.OG MARKTSEITE

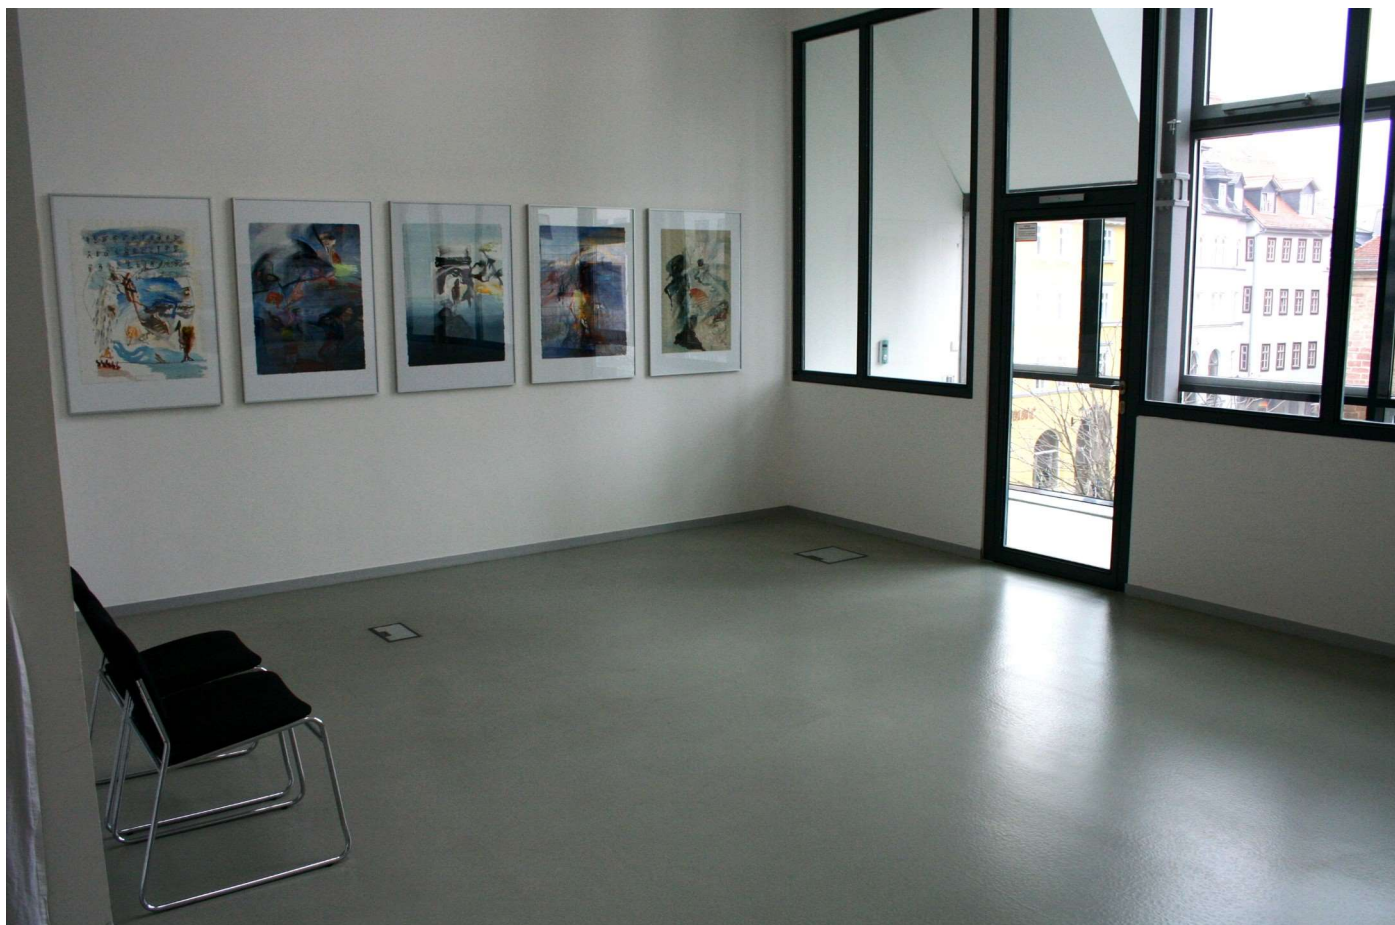

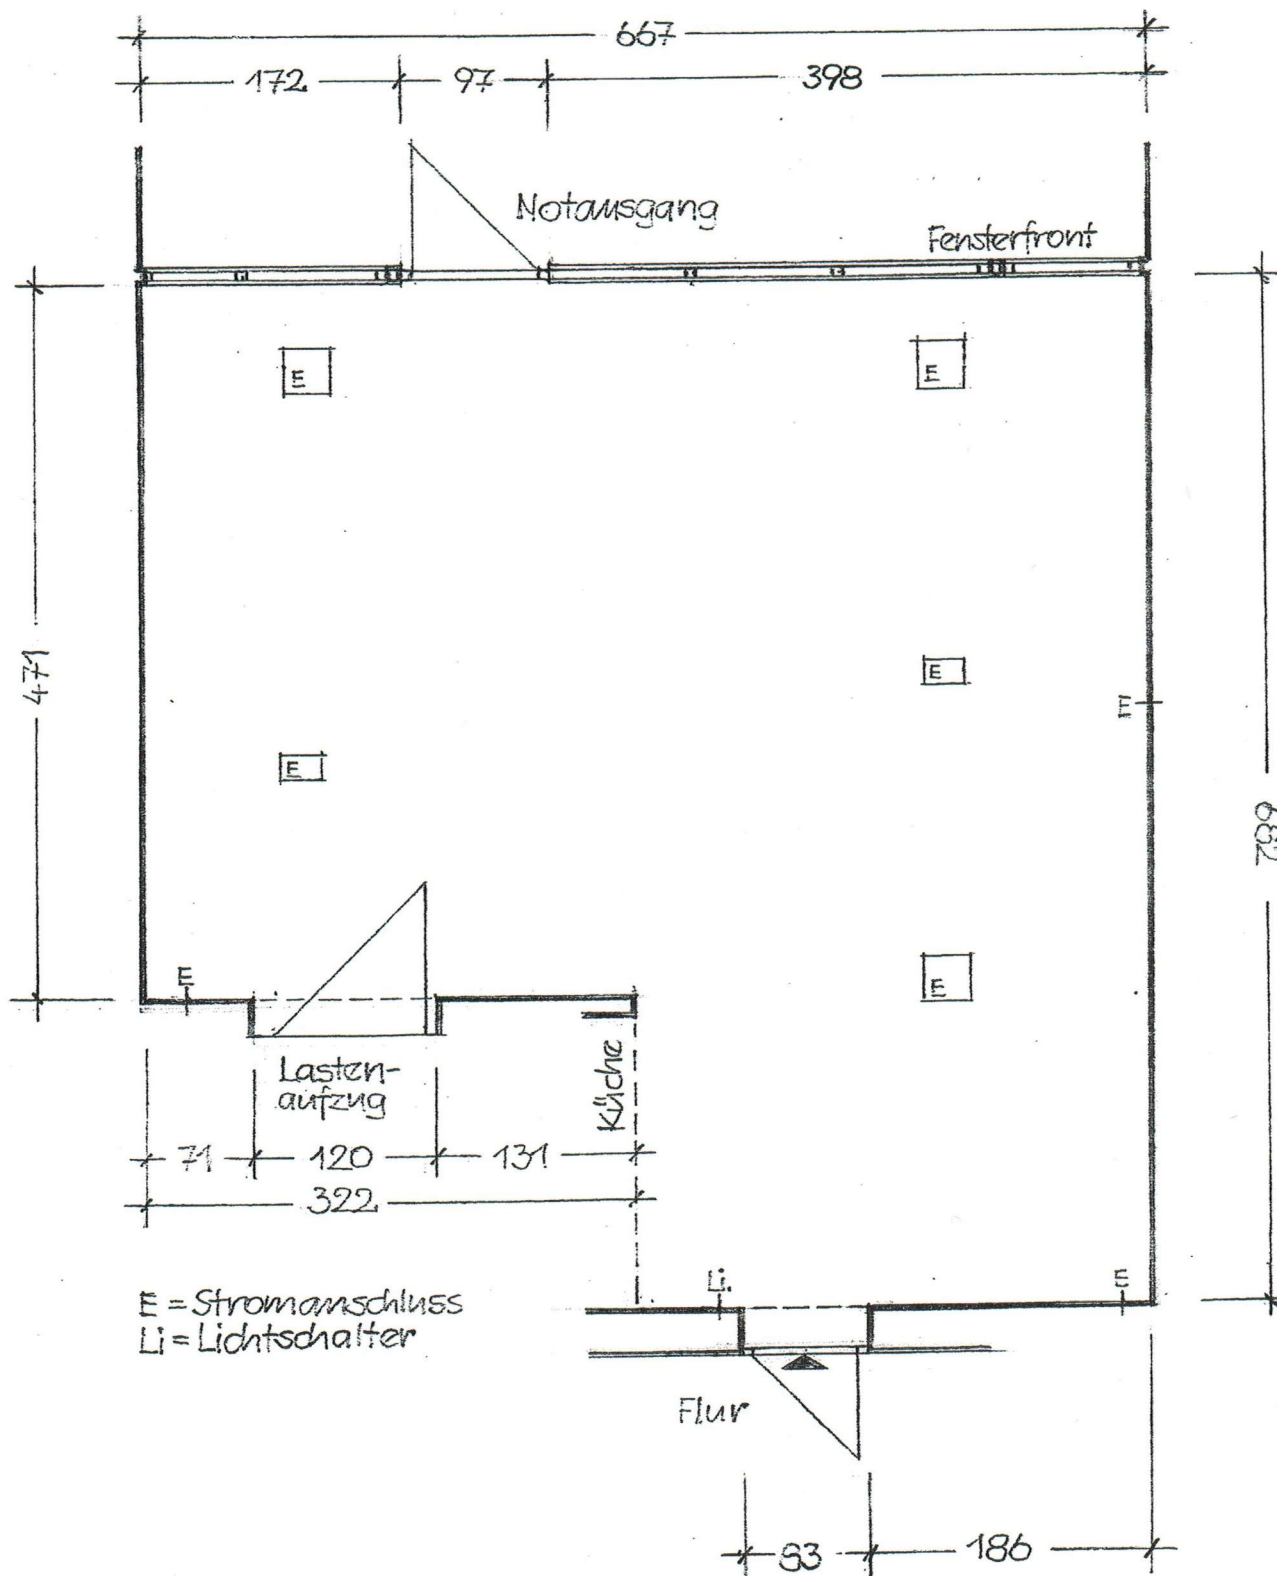

Jenaer Kunstverein e.V.
 Stadtspeicher (Jena, Markt 16)
 3. OG. Marktseite

Aufmaß M. 1:50, Maßangaben in cm!

Pfeifer
 20.01.2014